


rész alaptérképek fényképi kisebbítésével a 64 431/1975.(F.3.)  
 bányászati törvény szerinti készítésű a Pécsi Geodéziai és Tűrké-

*László Mészáros*  
 tervező

ÁTTEKINTŐ VÁZLAT

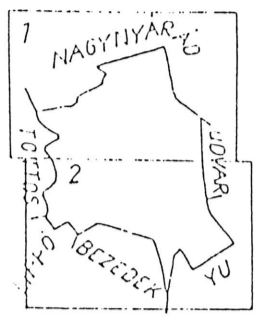


Az ingatlannyilvántartási térképről kiegészítve: 1992. 03. 06.  
 1999. 05. 27.

14-443-2  
 14-443-3  
 14-443-4

# MAJS TELEPÜLÉSSZERKEZETI TERV

M 1:10 000

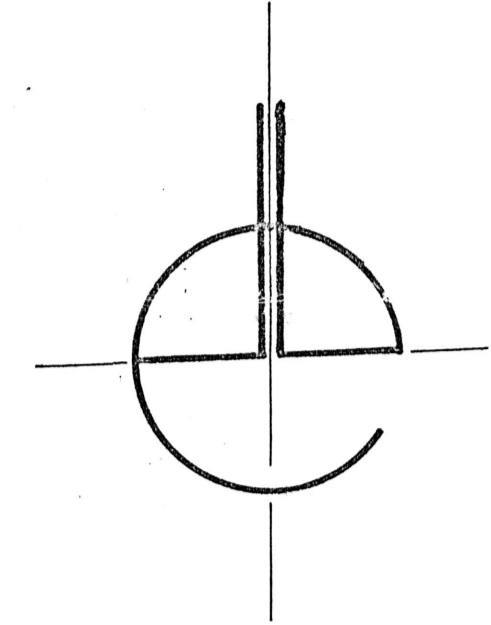

## JELMAGYARÁZAT

- |  |  |
|--|--|
| <p>1. TERÜLETFELHASZNÁLÁSI MÓDOK</p> <p>BEÉPÍTETT ÉS BEÉPÍTÉSRE SZÁNT TERÜLET HATÁRA<br/>             VÁLTOZÓ BELTERÜLETI HATÁR<br/>             KÖZIGAZGATÁSI TERÜLET HATÁRA</p> <p>1.1. BEÉPÍTÉSRE SZÁNT TERÜLET<br/>             FALUSIAS LAKÓTERÜLET</p> <p>GAZDASÁGI TERÜLET<br/>             KÜLÖNLEGES TERÜLET</p> <p>1.2. BEÉPÍTÉSRE NEM SZÁNT TERÜLET<br/>             KÖZMŰTERÜLET (KUTAK)</p> <p>ZÖLDTERÜLET<br/>             ERDŐTERÜLET<br/>             -GAZDASÁGI ERDŐ<br/>             -VEDELMI ERDŐ</p> <p>MEZŐGAZDASÁGI TERÜLET<br/>             -KERTES<br/>             -ÁLTALÁNOS</p> <p>VÍZGAZDÁLKODÁSI TERÜLET<br/>             -TAVAK<br/>             -VÍZFOLYÁSOK, ÁRKOК</p> <p>2. MŰVI ÉRTÉKVÉDELLEM</p> <p>RÉGÉSZETI TERÜLET HATÁRA<br/>             MŰEMLEK<br/>             HELYI ÉRTÉKVÉDELMI TERÜLET</p> | <p>3. TÁJ- ÉS TERMÉSZET- ÉS KÖRNYEZETVÉDELLEM</p> <p>NATURA 2000 TERÜLET HATÁRA<br/>             ÖKOLOGIAI HÁLÓZAT HATÁRA<br/>             VÍZTÁJ KUTAK IDEIGLENES VÉDŐTERÜLETE<br/>             REKULTIVÁLANDÓ TERÜLET HATÁRA<br/>             TERMÉSZETI TERÜLET HATÁRA</p> <p>4. KÖZLEKEDÉS</p> <p>ORSZÁGOS MELLÉKÚT<br/>             TERVEZETT ELKERÜLŐ ÚT<br/>             HELYI LAKÓÚT- TERVEZETT<br/>             REGIONÁLIS KERÉKPÁRÚT<br/>             GYALOGÚT</p> <p>5. KÖZMŰVEK</p> <p>VÍZMŰKUTAK<br/>             VÍZTORONY<br/>             CSAPADÉKVIZELVEZETŐ FŐÁROK<br/>             VILLAMOS ELOSZTÓ HÁLÓZAT<br/>             TRANSZFORMÁTOR ÁLLOMÁS<br/>             GÁZTÁDÓ ÁLLOMÁS<br/>             NAGY-KÖZEPNYOMÁSÚ GÁZVEZ.</p> <p>6. INTÉZMÉNYI JELEK</p> <p>IGAZGATÁSI KÖZPONT<br/>             ISKOLA<br/>             MŰVELŐDÉSI KÖZPONT<br/>             TEMPLOM<br/>             EGÉRSZÉGHÁZ<br/>             KERESKEDELMI KÖZPONT<br/>             SPORTPÁLYA<br/>             SZABADIDŐ KÖZPONT<br/>             TEMETŐ<br/>             KEGYELETI PARK</p> <p>CSŰSZÁSVESZÉLYES TERÜLET</p> |
|--|--|

KÉSZÜLT AZ ÁLLAMI ALAPADATOK FELHASZNÁLÁSÁVAL

KARC-H10 KKT. 7700 Mohács, Hunyadi J. u. 10. Tel/fax: 69/300-487, 30/489-7800		Dátum
MAJS TELEPÜLÉSSZERKEZETI TERV		2008. 09.
TELEPÜLÉSSZERKEZETI TERV MÓDOSÍTÁS		Méretarány
1:10.000		Rajz száma
T-1		