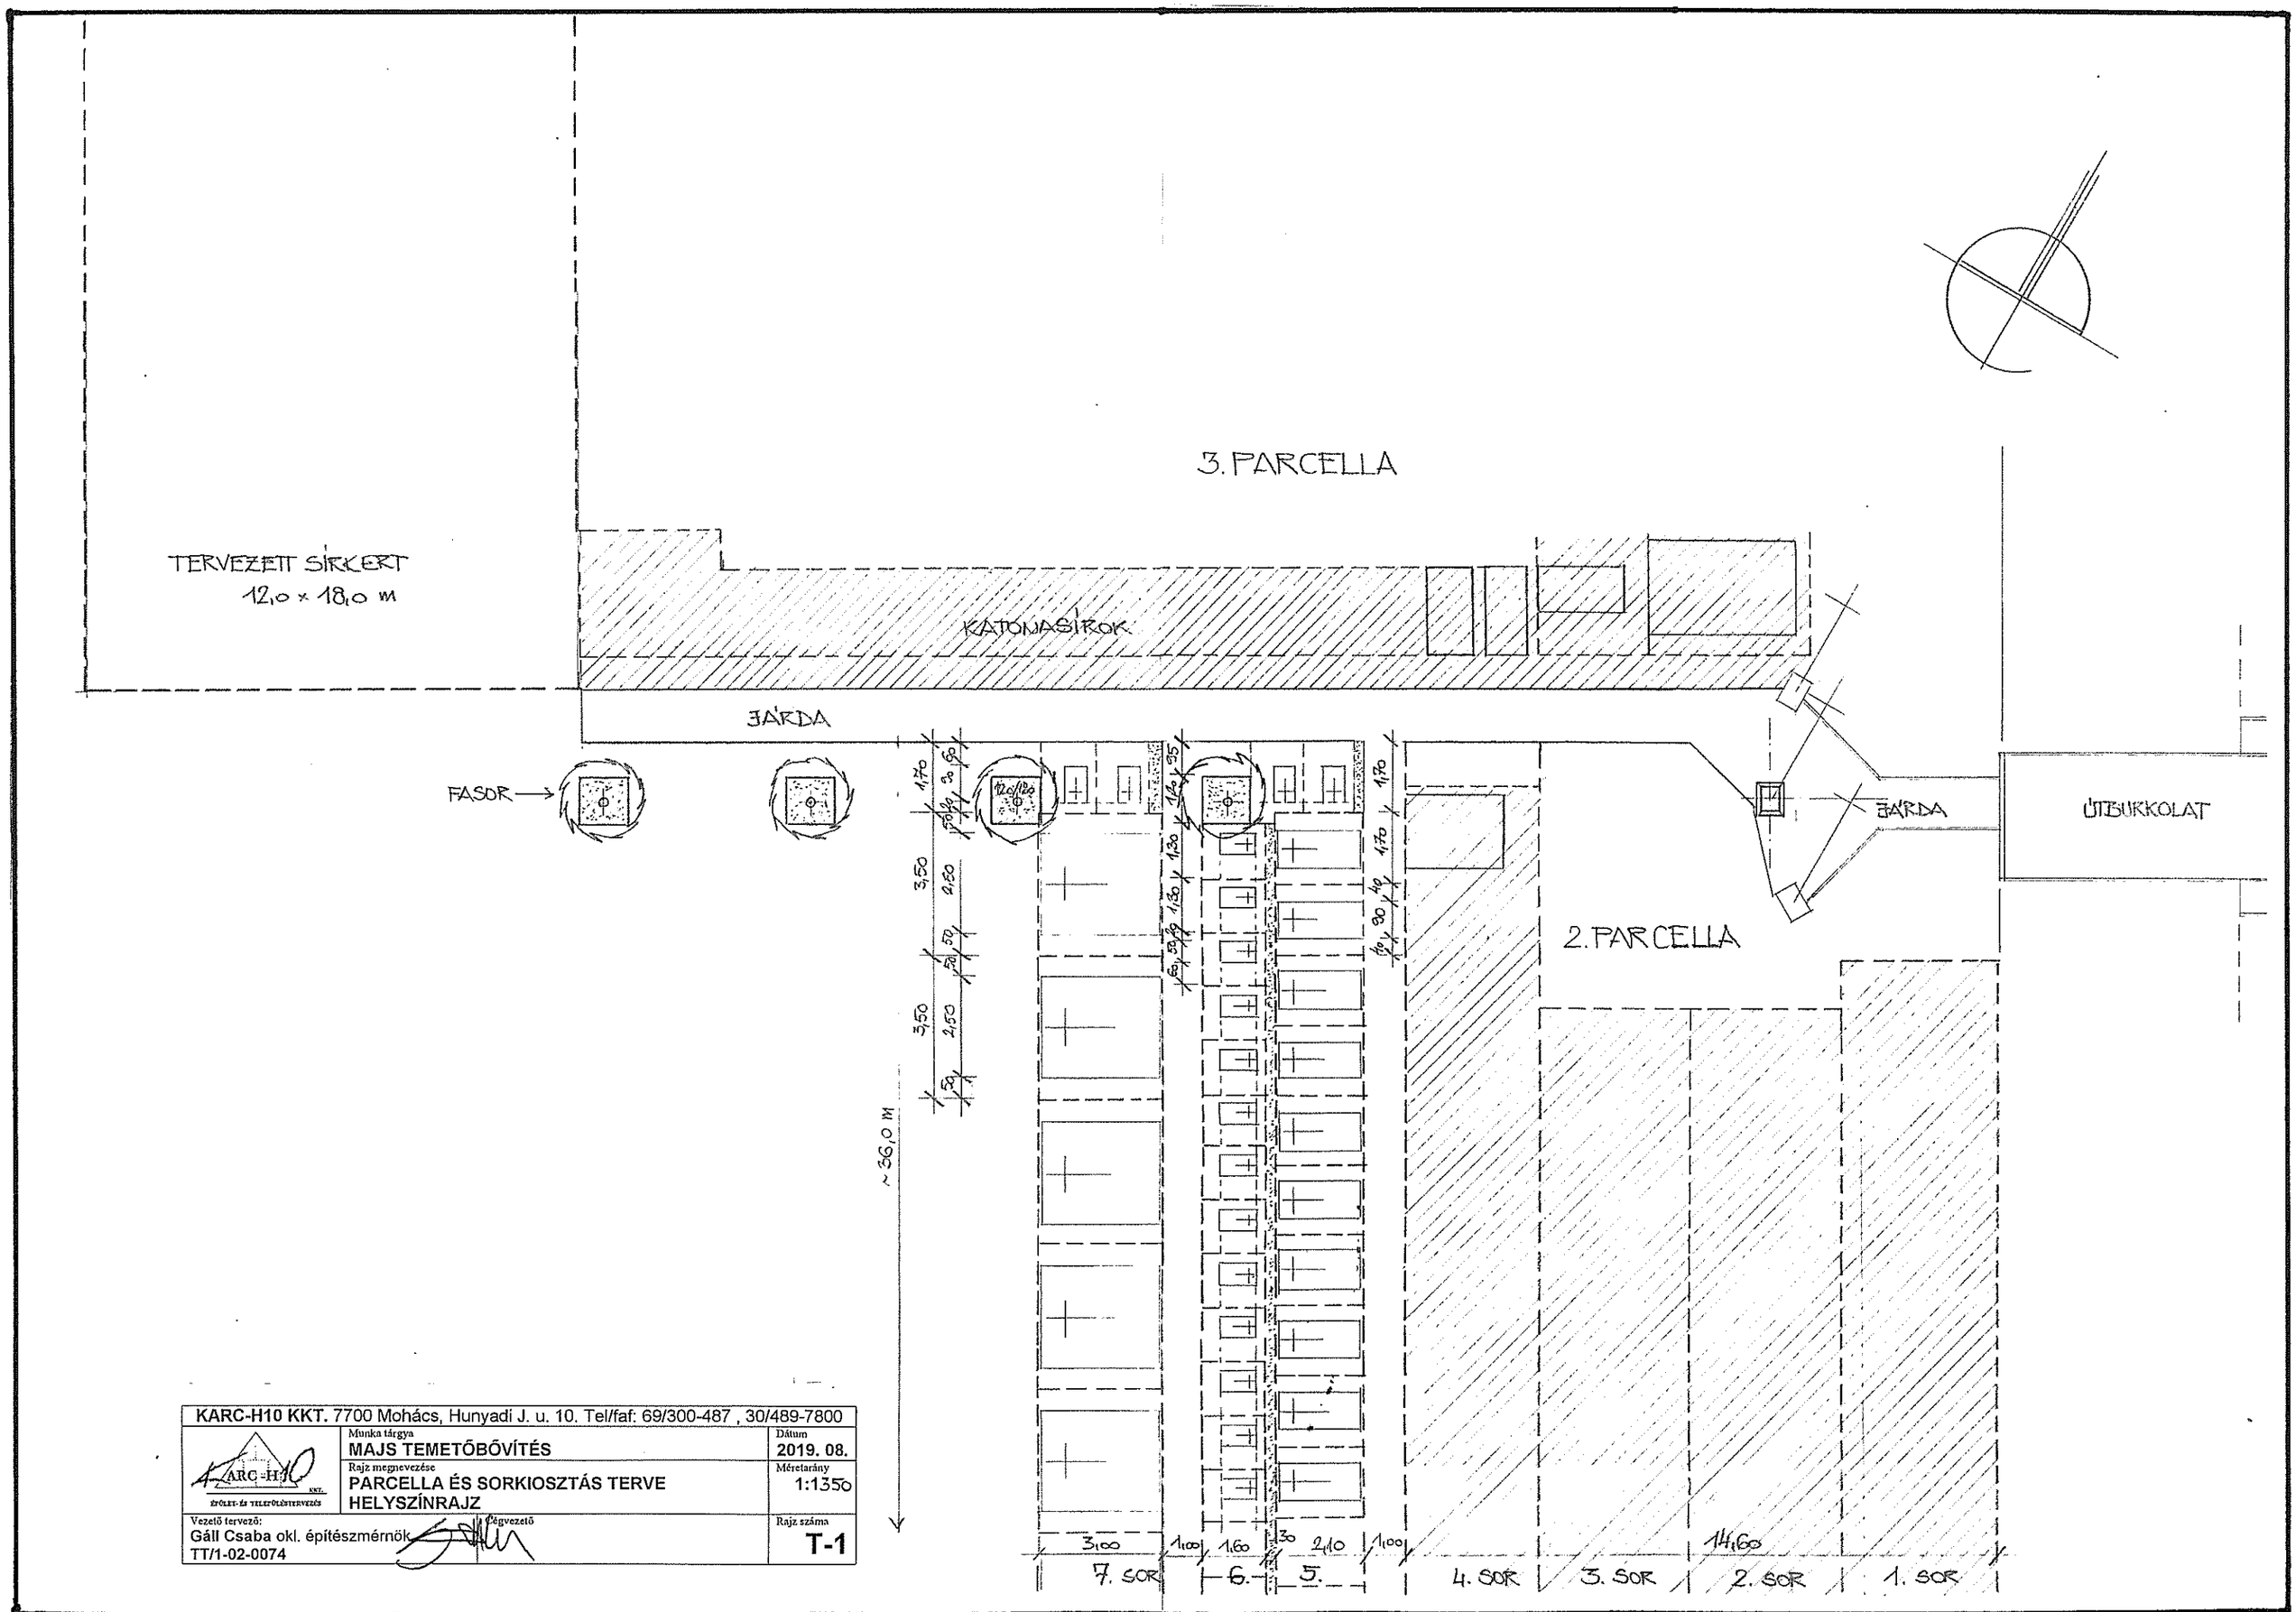

KARC-H10 KKT. 7700 Mohács, Hunyadi J. u. 10. Tel/faf: 69/300-487 , 30/489-7800		
KARC-H10 KKT. ÉPÍTÉSZET- ÉS TELEPÜLÉSTERVEZÉS	Munka tárgya **MAJS TEMETŐBŐVÍTÉS**	Dátum **2019. 08.**
	Rajz megnevezése **PARCELLA ÉS SORKIOSZTÁS TERVE** **HELYSZÍNRAJZ**	Méretarány **1:1350**
Vezető tervező: Gáll Csaba okl. építészmérnök TT/1-02-0074	Cégvezető	Rajz száma **T-1**